
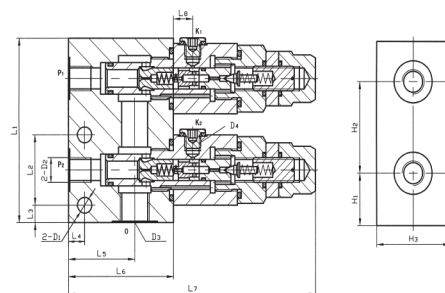




SXYF zásobníková pojistná vypouštěcí ventilová jednotka

Nominální velikost: 10,15mm
Jmenovitý průtok: 40, 63 l/min
Jmenovitý tlak: 32 MPa
Rozsah tlaků: 3~31 MPa
Medium: Hydraulický olej

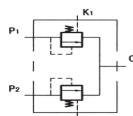



YXF-L10 vypouštěcí ventilová jednotka

Nominální velikost: 10mm
Jmenovitý průtok: 40l/min
Jmenovitý tlak: 32 MPa
Medium: Hydraulický olej

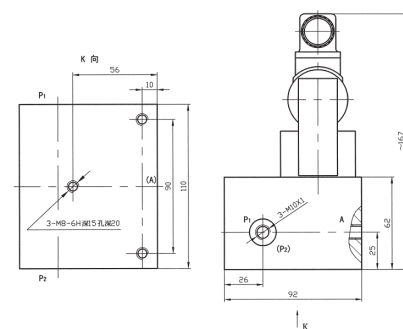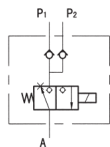




HFS10 vypouštěcí ventil

Nominální velikost: 10mm
Jmenovitý průtok: 40l/min
Jmenovitý tlak: 21 MPa
Nastavitelný tlak: 10 MPa
Medium: Hydraulický olej

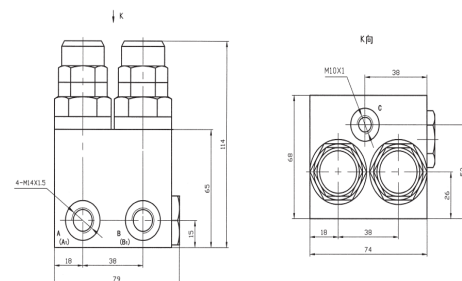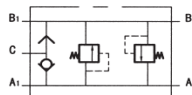

YLBJ-6 tlakový alarm

Alarm tlaku: 0,20 MPA
Maximalní tlak: 0,06 MPa
Napájení: 24V/DC 24V

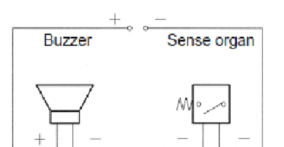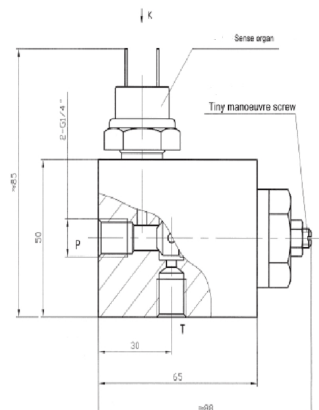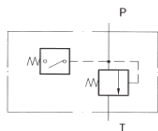

Red line Black line Pinboard Pinboard